




DISEÑO DE SITIO

ESCALA 1:200

LOTE	AREA
1	500
2	500
3	500
4	500
5	500
6	500
7	500
8	500
9	500
10	500
11	500
12	500
13	345
14	344
15	500
16	500
17	500
18	500
19	500
20	515
21	570
22	500
23	500
24	500
25	500
26	500
27	500
28	500
29	500
30	500
31	500
32	500
33	500
34	500
35	500
36	500
37	455
38	424
39	500
40	500
41	500
42	721
43	500
44	500
45	500
46	500
47	500
48	500
49	500
ZONA VERDE	2517

ELABORADO POR:
G&S INGENIERÍA TOPOGRÁFICA

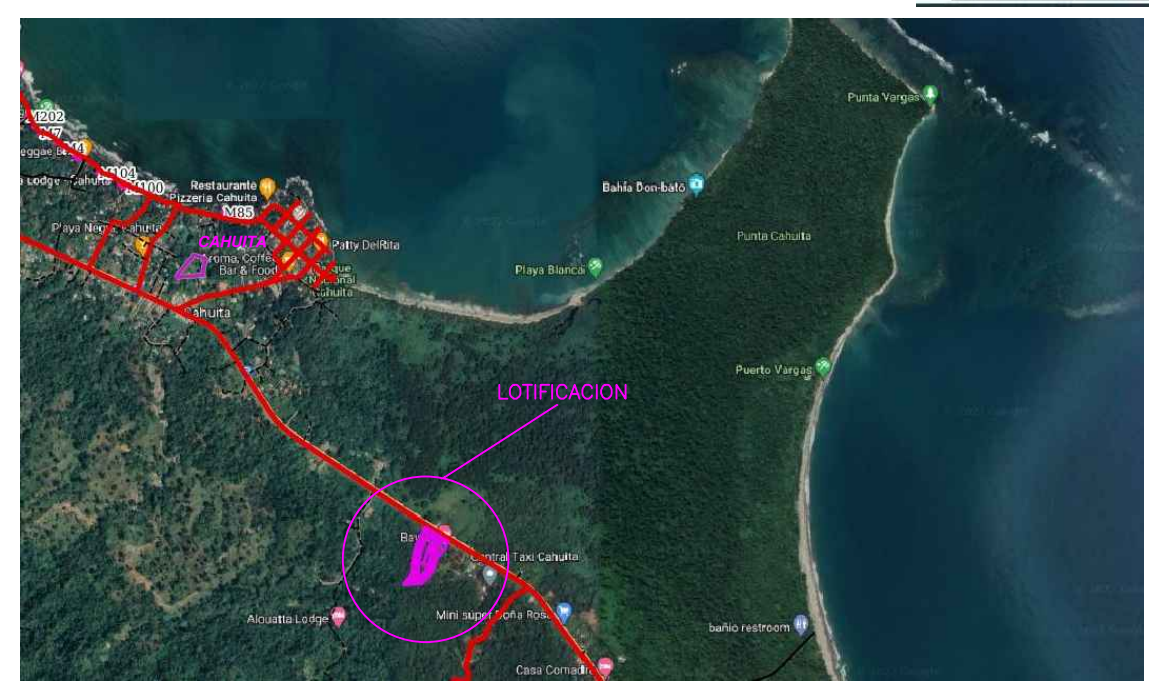

**UBICACIÓN GEOGRAFICA
 EN BASE A FOTO SATELITAL**

PROYECTO		
LOTIFICACION		
PROPIETARIO		
DARRYL PALMER LEWIS	ROSIBELLE PALMER LEWIS	
MAURICIO PALMER LEWIS	WAGNER PALMER LEWIS	
PROVINCIA	CANTON	DISTRITO
LIMON	TALAMANCA	CAHUITA
TOP. DIDIER GARCIA A.		
DIBUJO JOSE DANIEL GARCIA IT 32000		
PROFESIONAL RESPONSABLE		
TOP. DIDIER GARCIA A.	TTC-2470	
PROFESIONAL RESPONSABLE		
TOP. DIDIER GARCIA A.	TTC-2470	
INFORMACION REGISTRO PUBLICO		
PROPIETARIO PROYECTOS DE LA PAMPA SOCIEDAD ANONIMA		
N° CATASTRO L-1301700-2008		
FINCA FR-7-0007675-000		
CONTENIDO		
DISTRIBUCION DE LOTES		
ESCALA	FECHA	LAMINA
INDICADA	JUNO 2022	1 / 1